



1階平面図

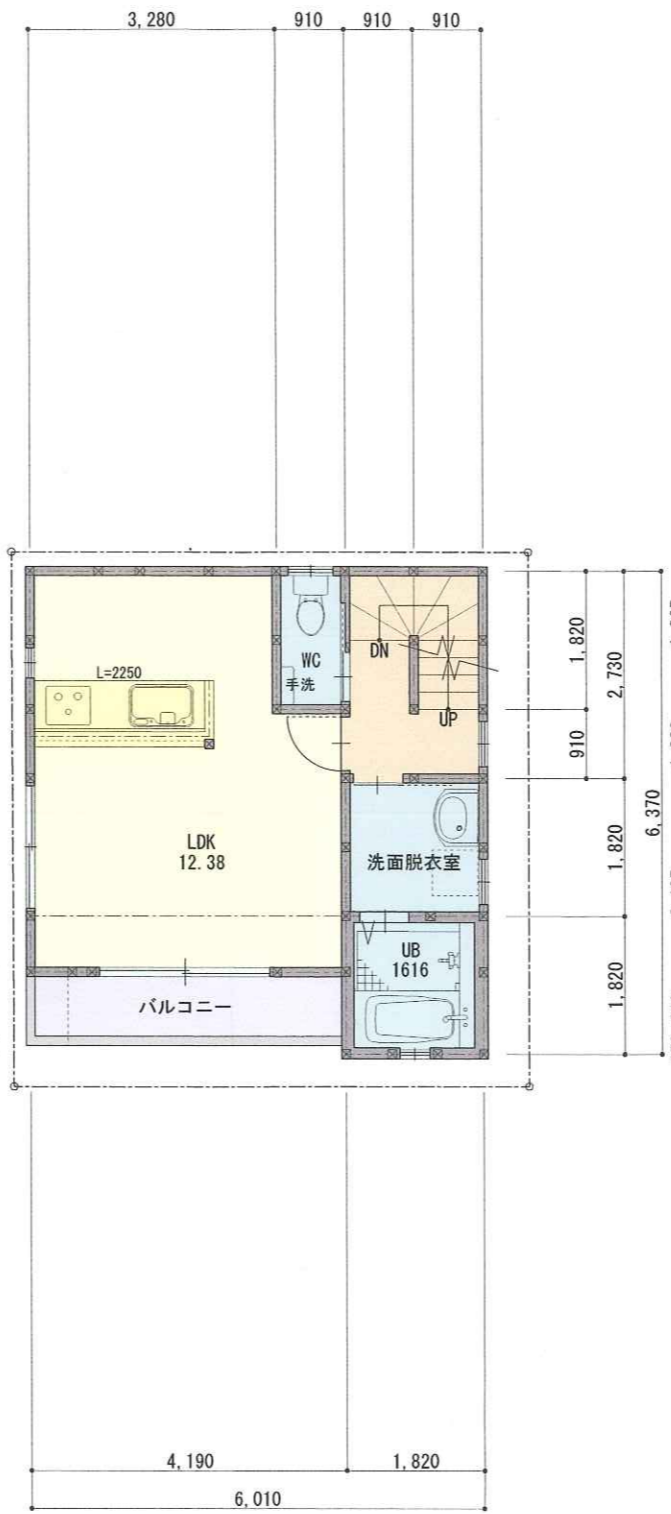

2階平面図

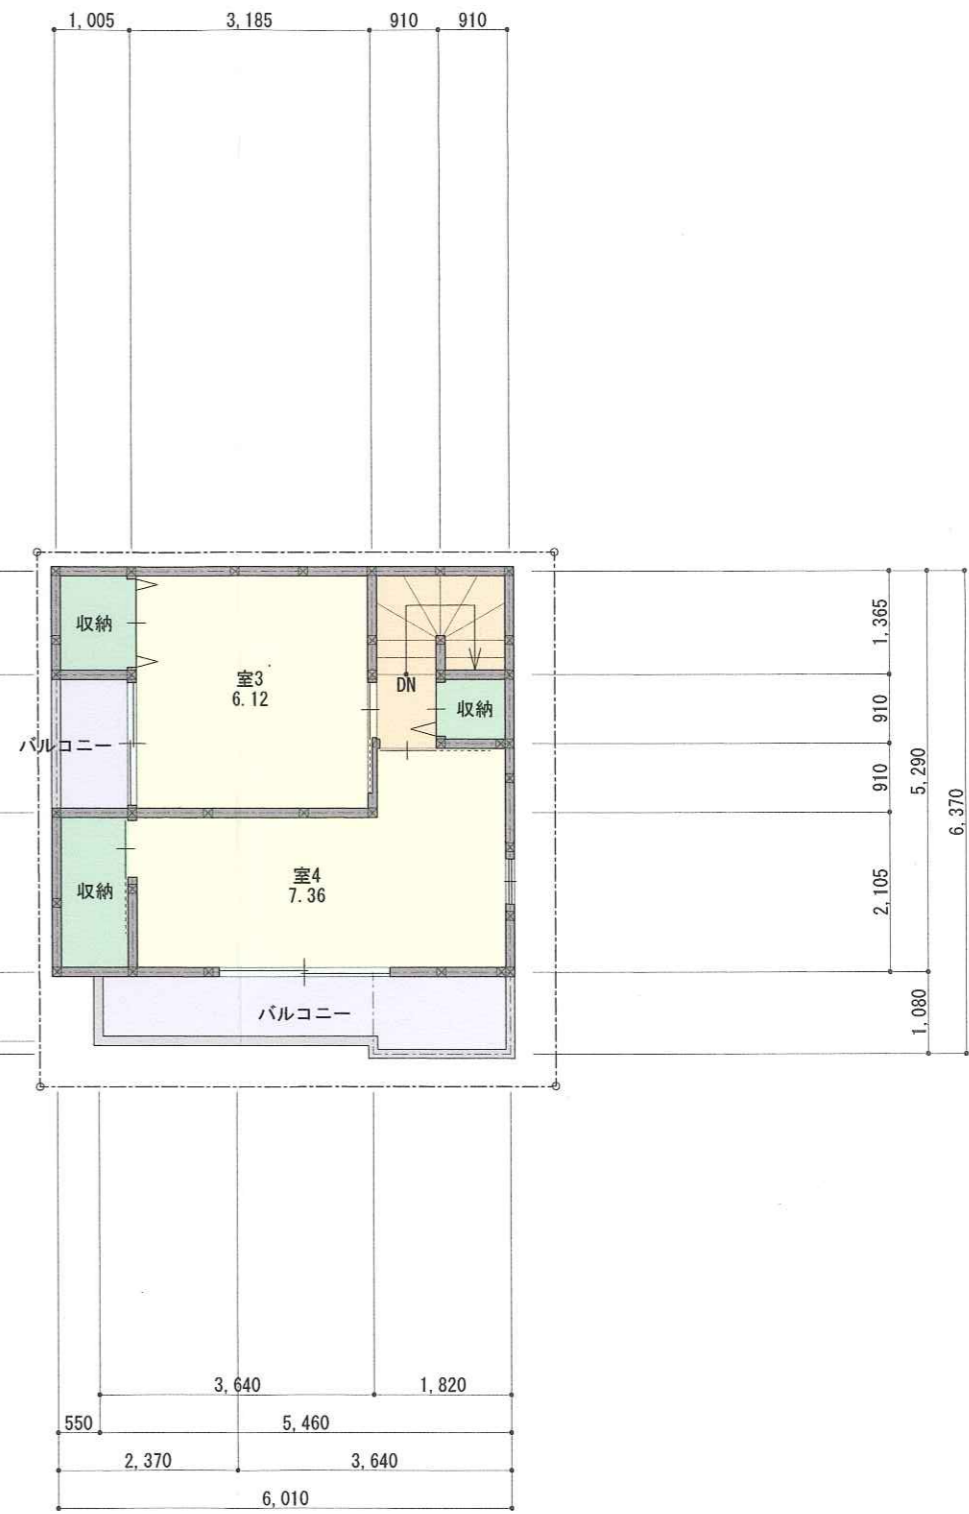

3階平面図

『中央区上筒井通2丁目Ⅱ住宅B号地』
 平面図 S=1/100
 12/06/28

SIGN
 SIGN
 DRAWER (1)



ATELIER BLUE